



- Bestand**
- Hausflächen
 - dichte Besiedlung_Dorfzentrum
 - Einfamilienhausbebauung_Baulandflächen (BW,BM)
 - Geschoßwohnbau
 - öffentliches Grün
 - Aufschließungsgebiet
 - Grüngürtel
 - Gemeindefortschrittsgebiet Hornstein
 - Naturdenkmal Allee
 - ⋯ Wald lt. Forstgesetz
 - Feuchtgebiete
 - Naturschutzgebiet
 - Gemeindegrenzen

- Festlegungen**
- ▲ Siedlungsgrenze absolut
 - △ Siedlungsgrenze relativ
 - ▨ Erweiterung Wohnen_Priorität
 - ▩ Erweiterung Wohnen_Arrondierung
 - ▧ Erweiterung Wohnen
 - ▦ Erweiterung Industrie_Priorität
 - ▥ Erweiterung Industrie
 - ⋯ Bauen in 2. Reihe
 - Erschließung neu
 - Hausgärten neu
 - Fußweg
 - Waldrand Abstandsfläche
 - Erweiterung Wall

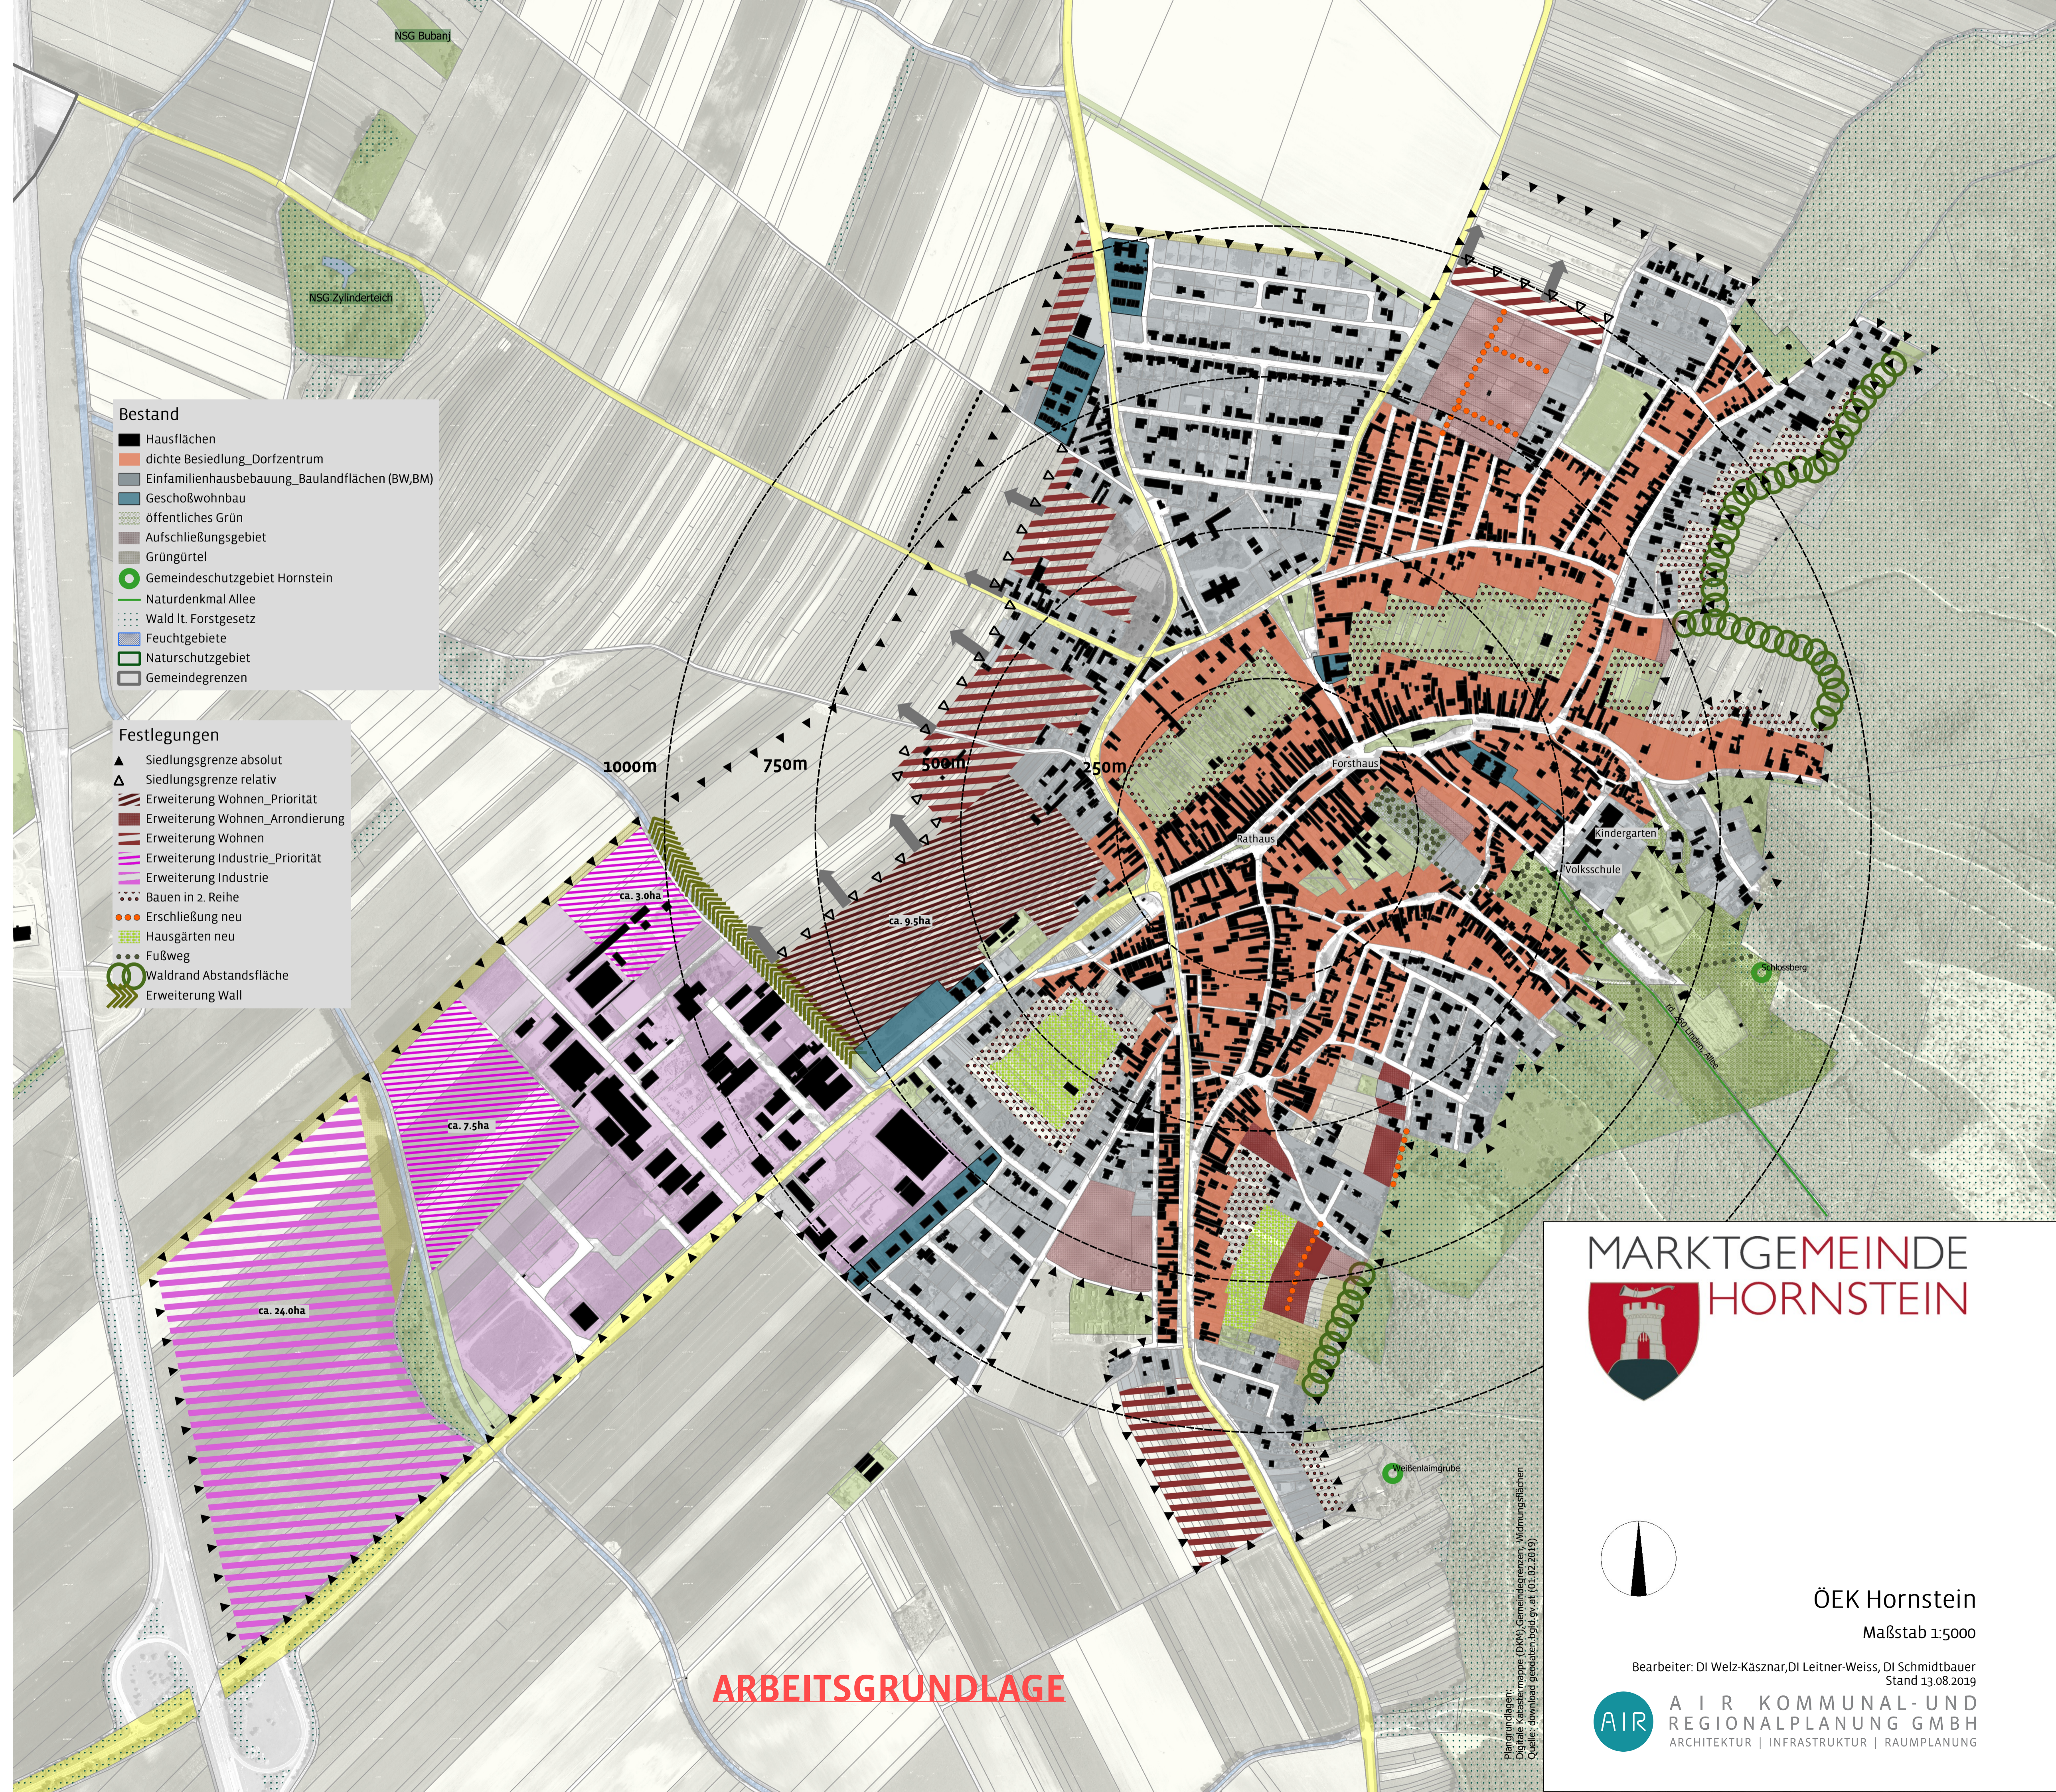

ARBEITSGRUNDLAGE

MARKTGEMEINDE
HORNSTEIN

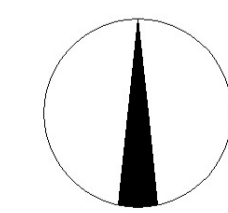

ÖEK Hornstein
Maßstab 1:5000

Bearbeiter: DI Welz-Käsznar, DI Leitner-Weiss, DI Schmidtbauer
Stand 13.08.2019

AIR KOMMUNAL-UND
REGIONALPLANUNG GMBH
ARCHITEKTUR | INFRASTRUKTUR | RAUMPLANUNG

Planungsgrundlage: Digitale Katastermappe (DkM), Gemeindegrenzen, Widmungsflächen
 Quelle: download.geodaten.breg.gv.at (01.02.2019)